
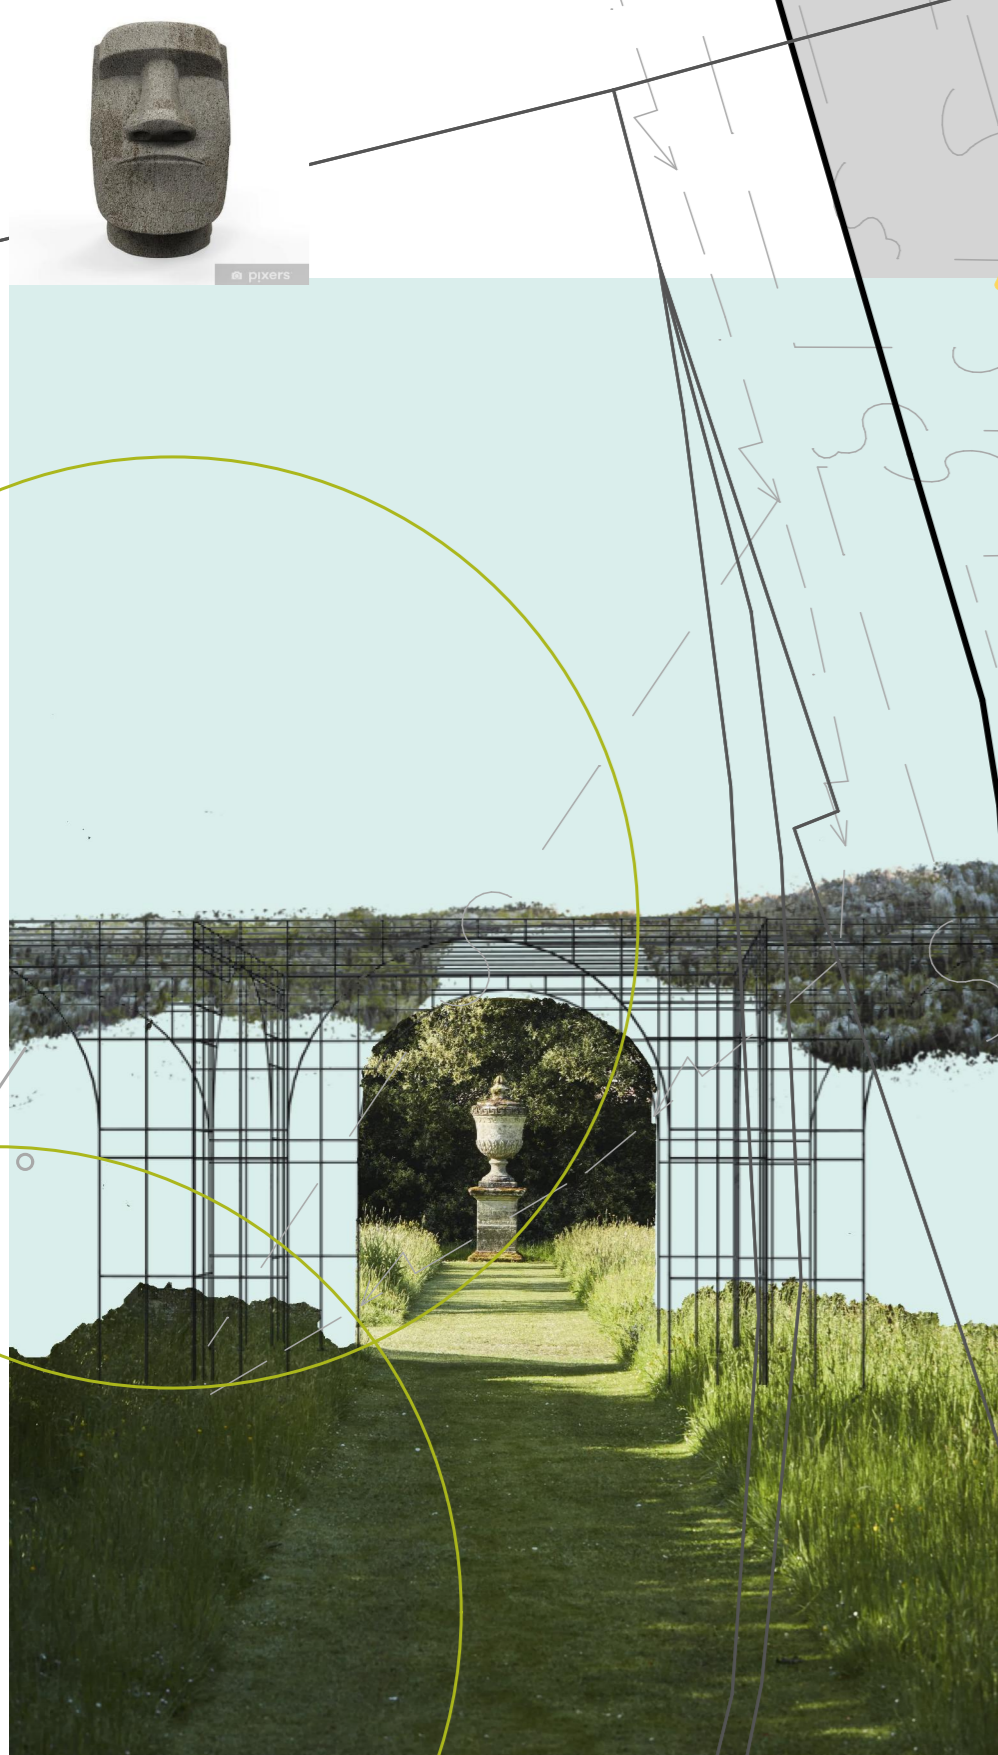


# NÁVRH PROMĚNY NÁROŽÍ TGM


Lehká ocelová konstrukce bude dobře ladit s rázem ulice, popnutá svěží rostlinou chránící před sluncem

- Katastrální mapa
- Řešené území
- Ohraničení panelové plochy
- Vozovka
- Chodník
- Stávající strom
- Navržený strom
- Navržená pergola
- Navržená lavička Schönbrunn
- Navržené mlžítko
- Navržené místo pro sochu
- Pilíř nízkého napětí
- Navržené průchody
- Navržené průhledy s průchody
- Trávník

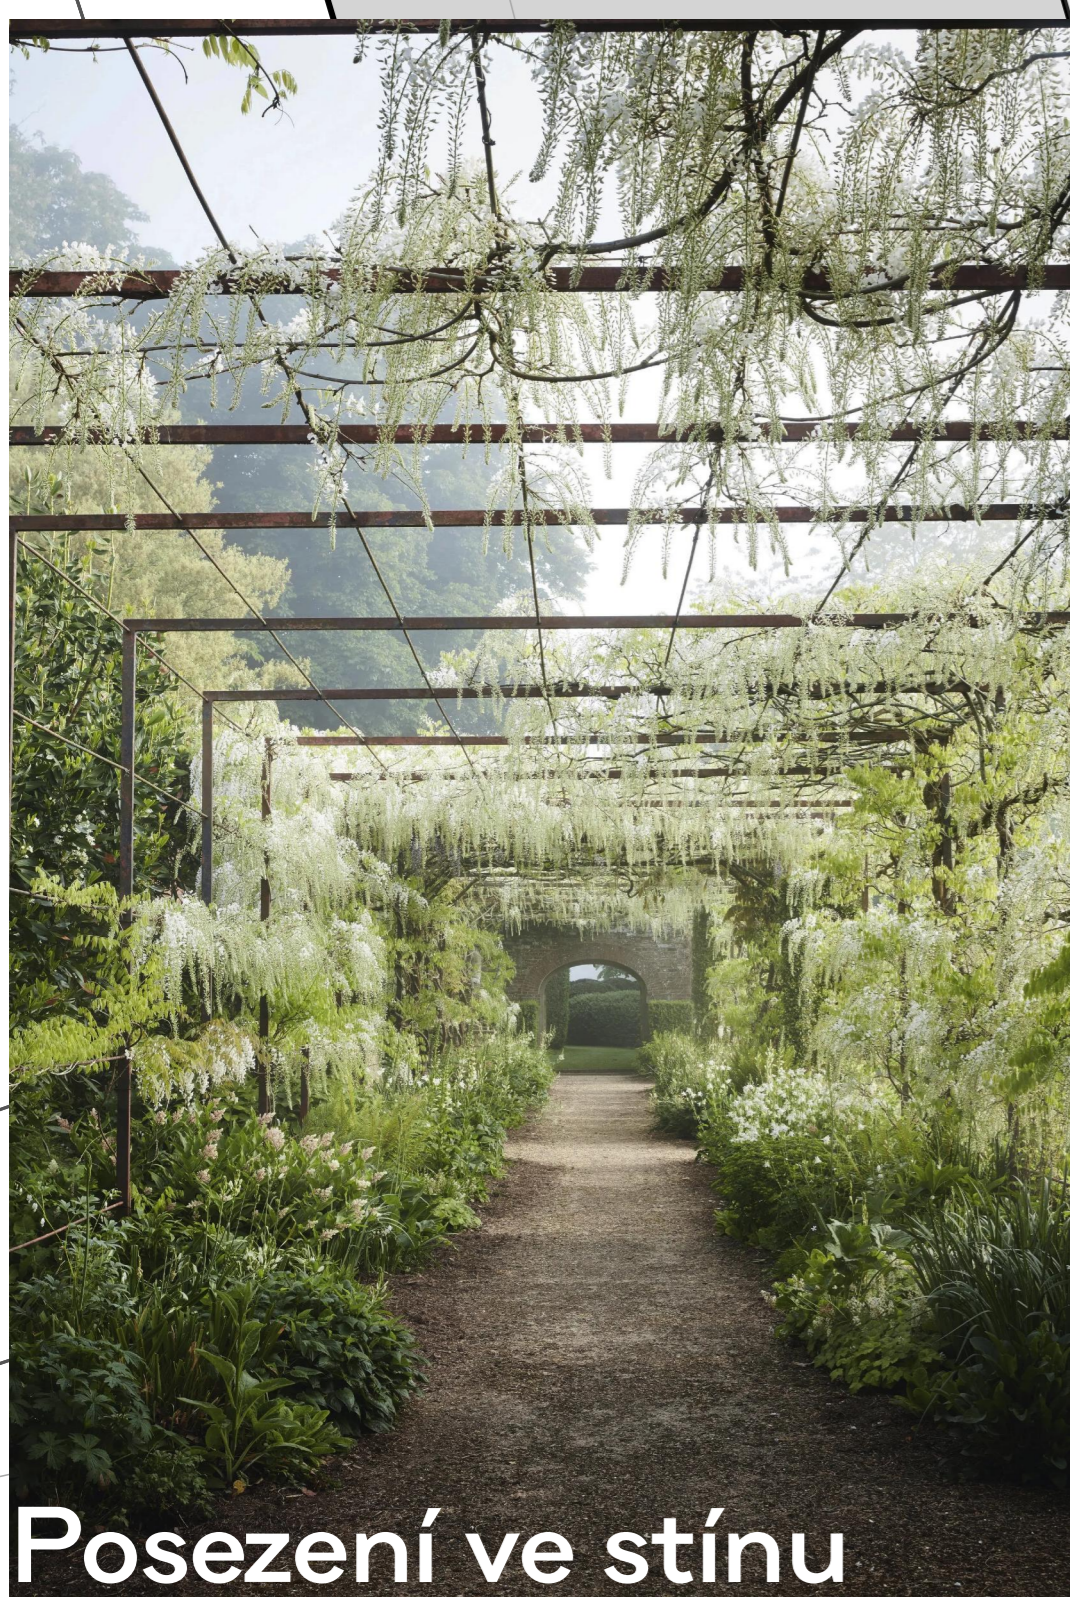

**1**  
Pilíře elektro  
schováme do  
Gabionové zdi

**2** ZÁKRYT  
PRO PILÍŘE

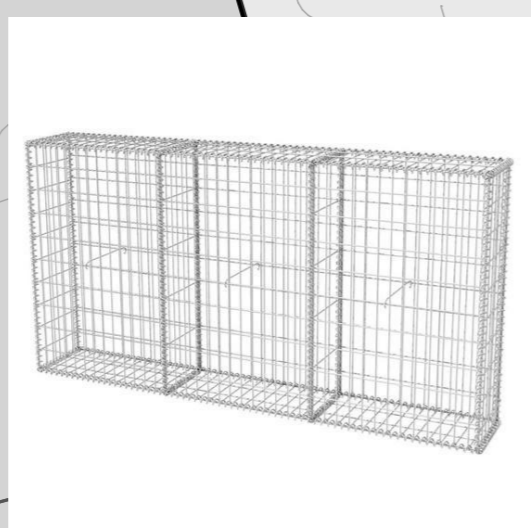

**3** SOCHA/  
BYSTA

Sochu vytvoří žáci  
ZUŠ, půjde o  
umělecky  
ztvárněnou bystu

**5**  
Trojice „objektů“  
bude doplněná  
kvetoucím  
stromem

Ostrůvky vytvoří  
nízké keře, které  
pokvetou v každém  
ročním období a v  
zimě budou zelené

**4**  
Mlžítko nabídne  
osvěžení v horkých  
letních dnech

